NOTA: todas as dimensões terão que ser obrigatoriamente conferidas em obra

Auditorium Corredor VIP Room

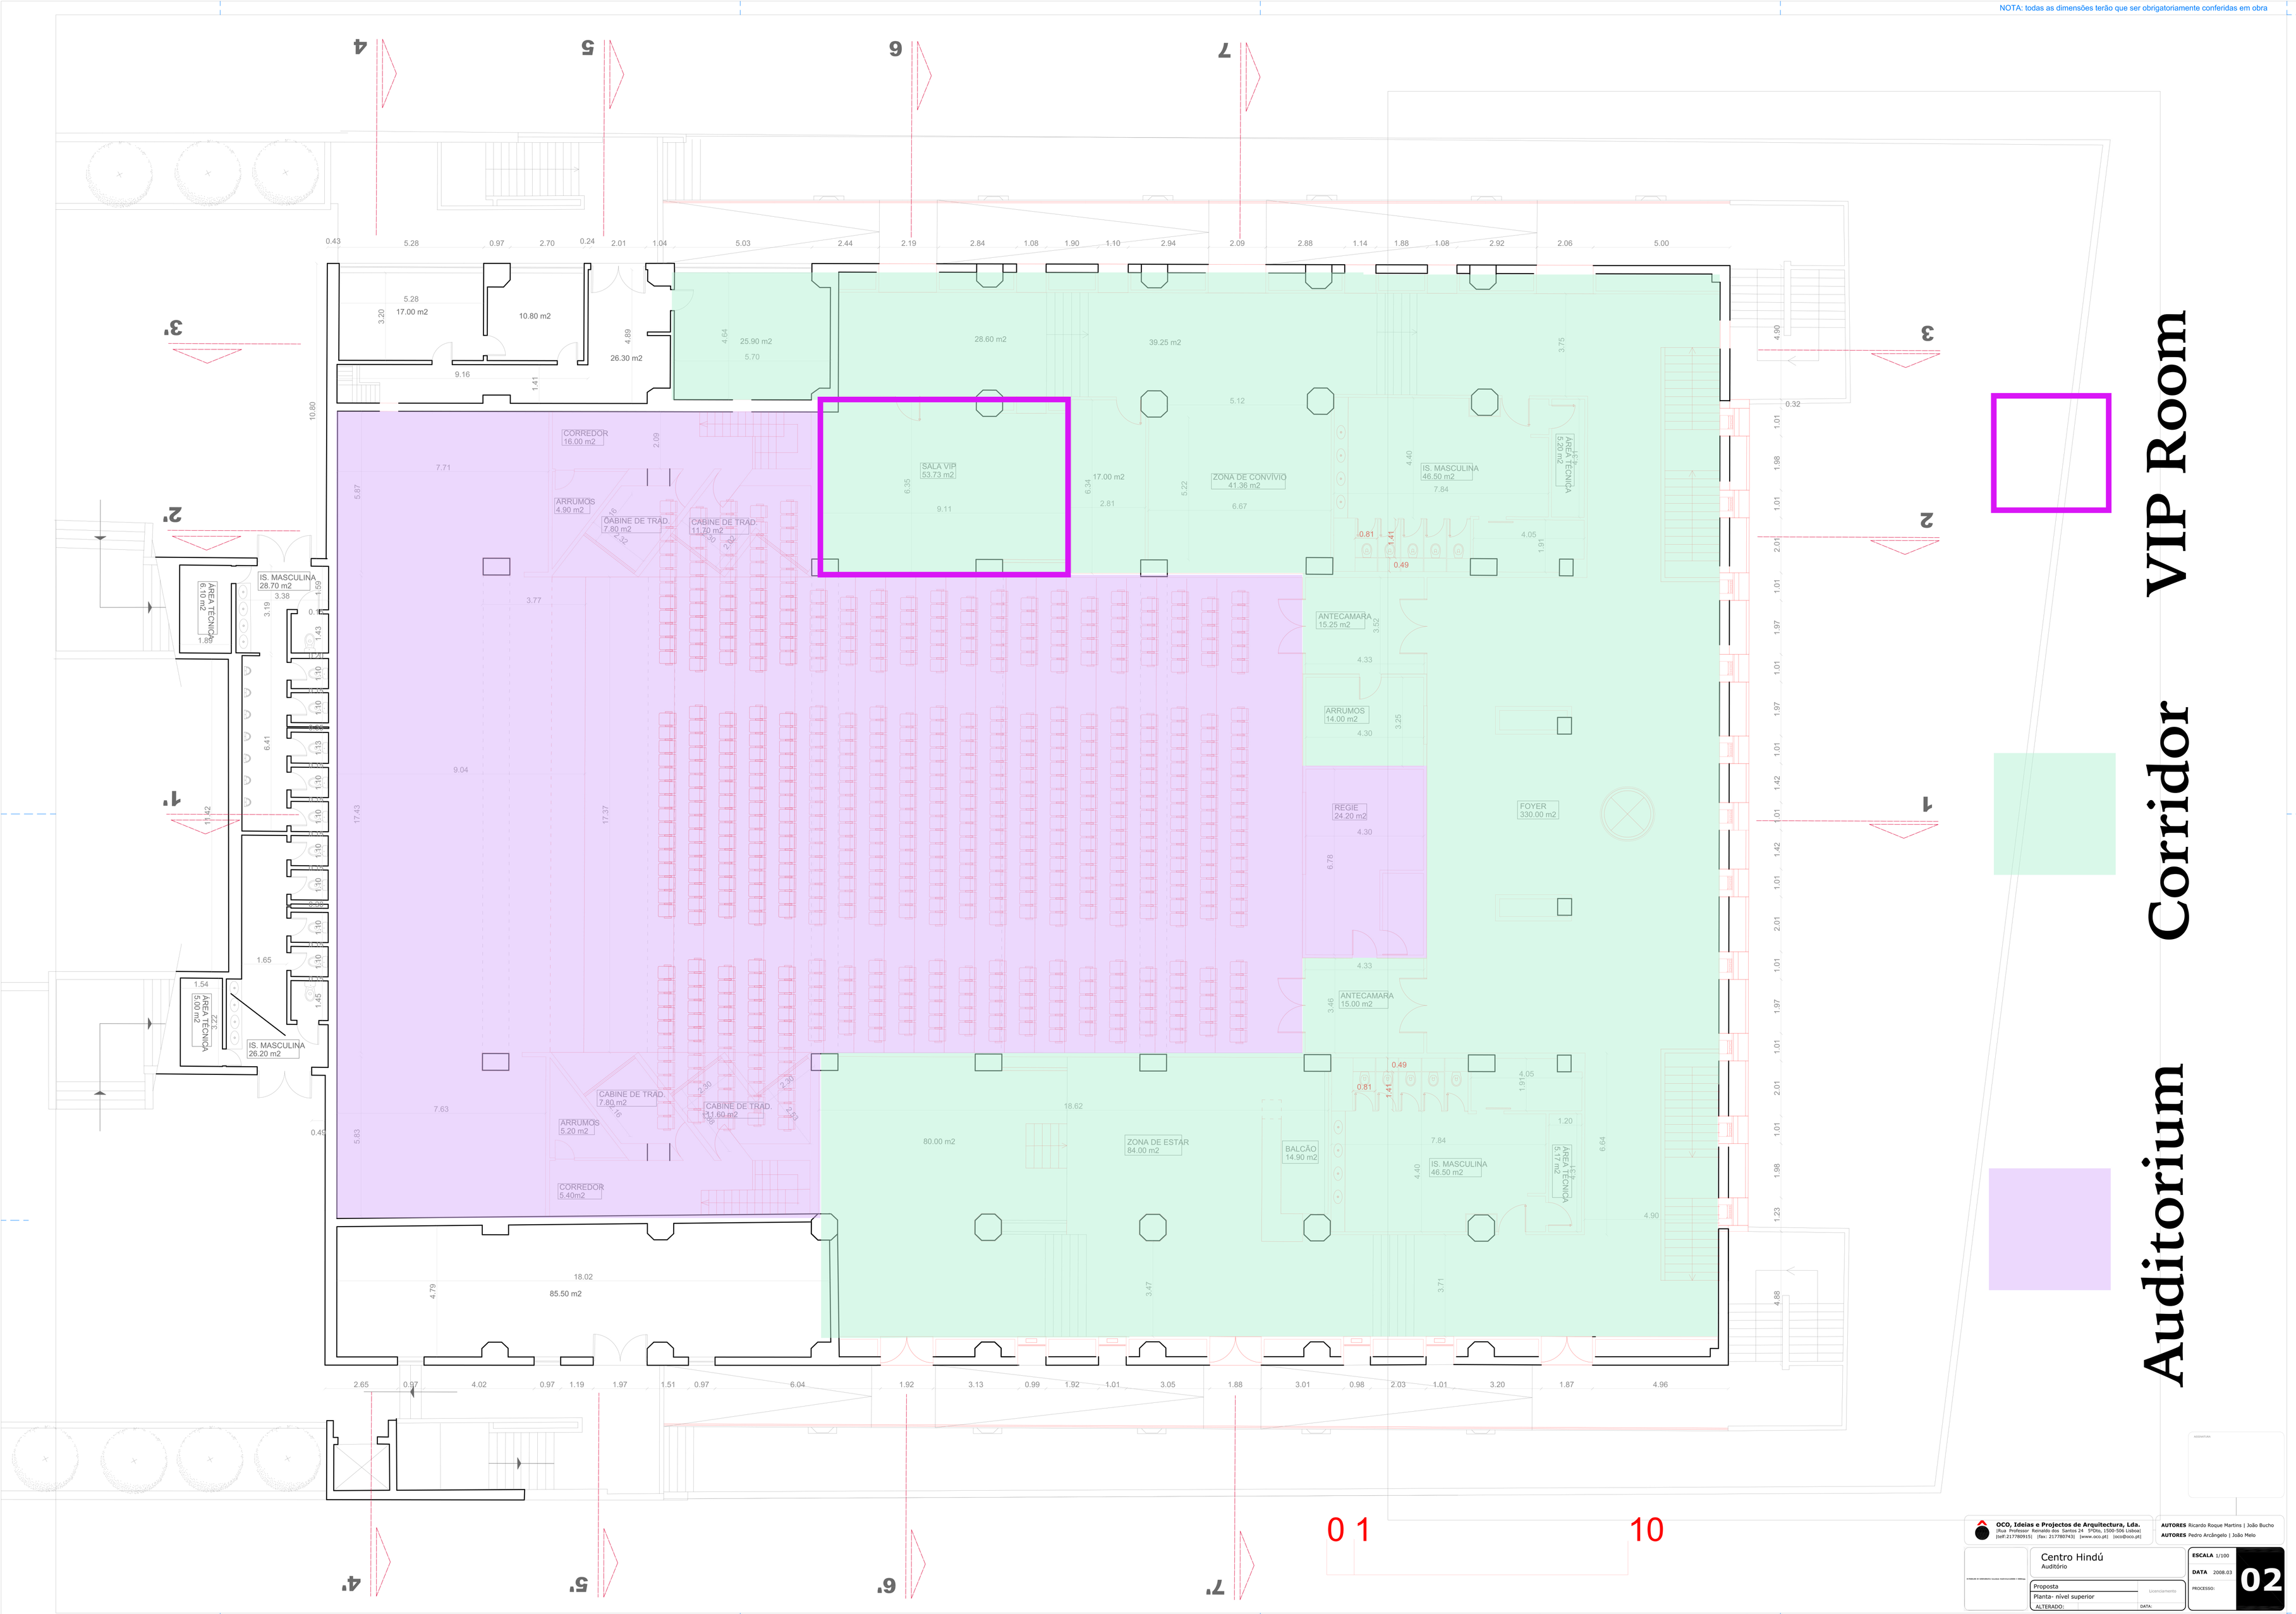

OCO, Ideias e Projectos de Arquitectura, Lda.
Rua Professor Reinaldo dos Santos 24 3ºDto, 1500-506 Lisboa
[tel!.217780915] [fax: 217780743] [www.oco.pt] [oco@oco.pt]

AUTORES Ricardo Roque Martins | João Bucho
AUTORES Pedro Arcângelo | João Melo

Centro Hindú
Auditório

Proposta
Planta - nível superior
ALTERADO:

Licenciamento
DATA:

ESCALA 1/100
DATA 2008.03
PROCESSO:

02

ESTE DESENHO É PROPRIEDADE DA ÓCO, IDEIAS E PROJECTOS DE ARQUITECTURA LDA., NÃO PODE SER REPRODUZIDO, DIVULGADO OU COPIADO, NO TODO OU EM PARTE, SEM AUTORIZAÇÃO EXPRESSA (DEC.LEI 45/85,17SET.)